


Ver comentarios

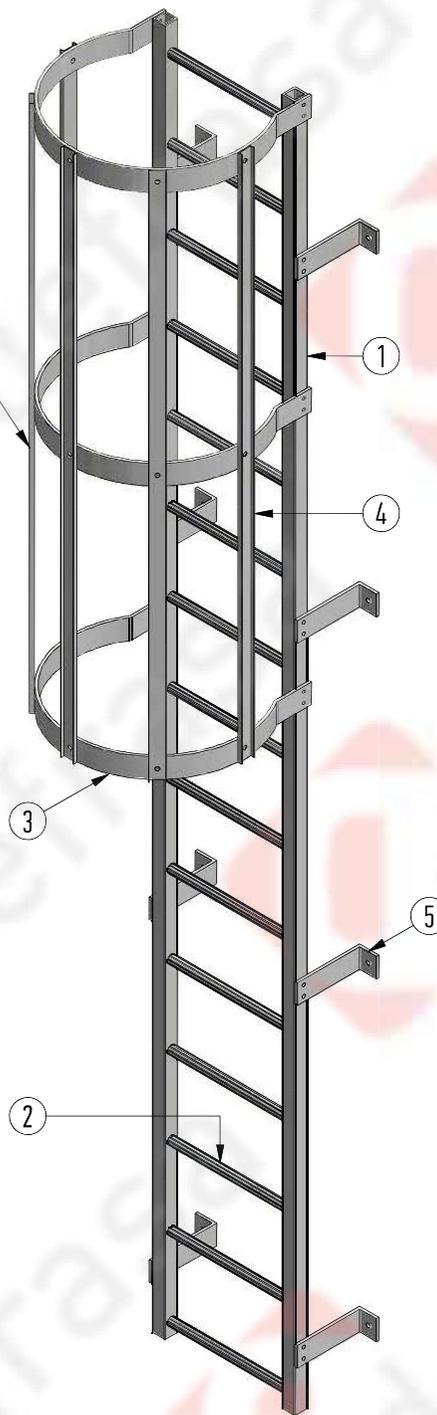

LISTA DE MATERIALES

ITEM	ELEMENTO	DIMENSIONES	MATERIAL	CÓDIGO
1	Tubo cuadrado	50x6.4	PRFV	P-CD-50-6.4
2	Tubo redondo estriado	Ø32x19x6.4 - 450	PRFV	P-RD-ST-32-6.4
3	Aros de seguridad	Ø700	PRFV	A-ARO-700
4	Perfil C	50x14x3.2	PRFV	P-C-50-14-3.2
5	Anclaje al muro	250x75x75x10	BMC	A-CON-SCL

Color estándar:


- Gris
- Otros colores bajo demanda

Normativa:


- DIN EN ISO 14122-4

Comentarios:


- Altura variable
- La jaula de seguridad será obligatoria en escaleras cuya altura sea mayor a 3000mm.
- Las escaleras podrán ser suministradas en varios tramos hasta alcanzar la altura requerida.

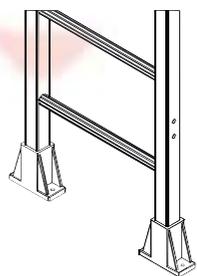

Con base de hormigón

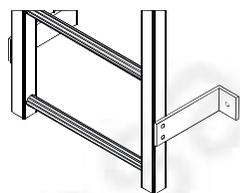

Sin base (flotante)

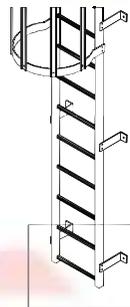

Este documento no tiene valor contractual. La información es meramente a título informativo. La empresa se reserva el derecho a modificar sin previo aviso este documento.



defrasa
soluciones industriales

e comercial@defrasa.es
w www.defrasa.es

Elaborado por: Gabriel Aparicio

Revisado por: Miguel Giné

Todas las unidades están expresadas en milímetros

Aprobado por: Miguel Giné

Versión / Revisión: 00 / 03

Escala del modelo: 1:20

Paso metro lineal

Fecha: 01/05/2023

ESCALERA VERTICAL

CON JAULA DE SEGURIDAD